




CORTE TRANSVERSAL PISTA DE ROLAMENTO - BLOQUETE
SEM ESCALA.

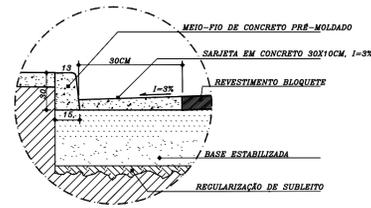

DETALHE 01 - MEIO-FIO E SARJETA
SEM ESCALA.

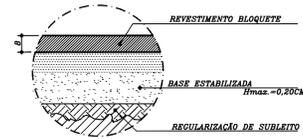

DETALHE 02 - CORTE CAMADAS - BLOQUETE
SEM ESCALA.

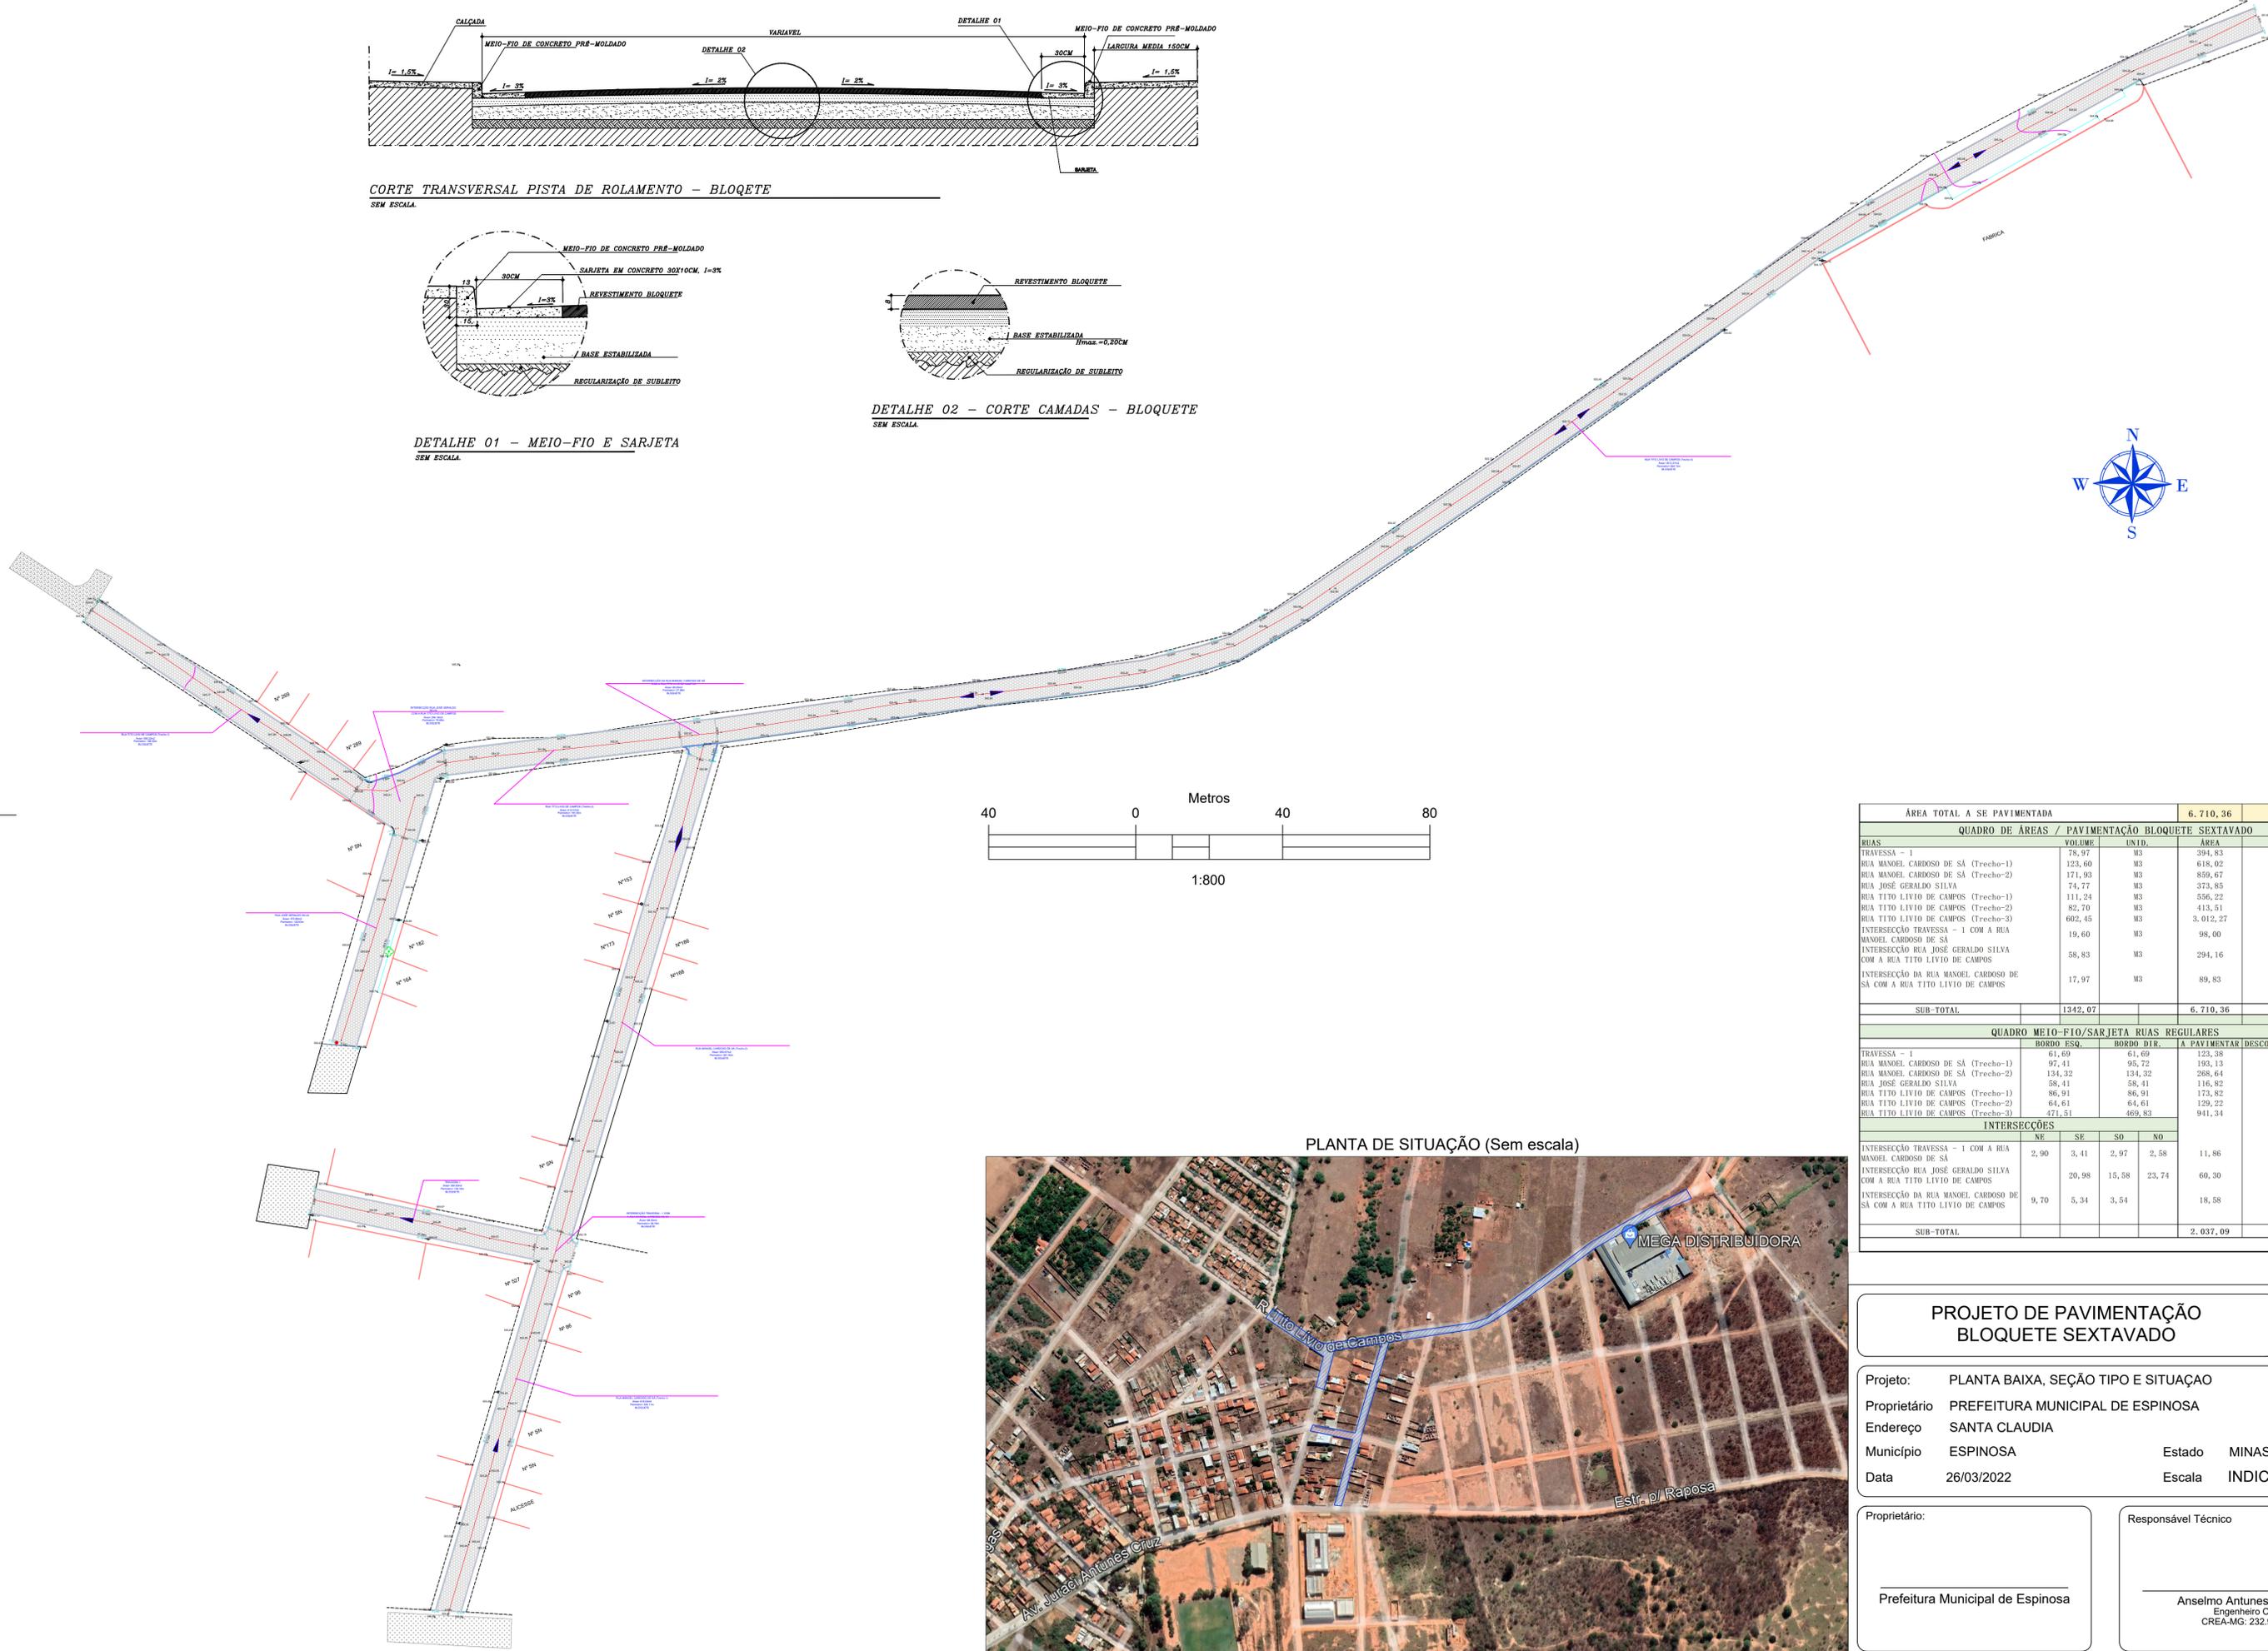

PLANTA DE SITUAÇÃO (Sem escala)



ÁREA TOTAL A SE PAVIMENTADA		6.710,36		M2	
QUADRO DE ÁREAS / PAVIMENTAÇÃO BLOQUETE SEXTAVADO					
RUAS	VOLUME	UNID.	ÁREA	UNID.	
TRAVESSA - 1	78,97	M3	394,83	M2	
RUA MANOEL CARDOSO DE SÁ (Trecho-1)	123,60	M3	618,02	M2	
RUA MANOEL CARDOSO DE SÁ (Trecho-2)	171,93	M3	859,67	M2	
RUA JOSÉ GERALDO SILVA	74,77	M3	373,85	M2	
RUA TITO LIVIO DE CAMPOS (Trecho-1)	111,24	M3	556,22	M2	
RUA TITO LIVIO DE CAMPOS (Trecho-2)	82,70	M3	413,51	M2	
RUA TITO LIVIO DE CAMPOS (Trecho-3)	602,45	M3	3.012,27	M2	
INTERSECÇÃO TRAVESSA - 1 COM A RUA MANOEL CARDOSO DE SÁ	19,60	M3	98,00	M2	
INTERSECÇÃO RUA JOSÉ GERALDO SILVA COM A RUA TITO LIVIO DE CAMPOS	58,83	M3	294,16	M2	
INTERSECÇÃO DA RUA MANOEL CARDOSO DE SÁ COM A RUA TITO LIVIO DE CAMPOS	17,97	M3	89,83	M2	
SUB-TOTAL	1342,07		6.710,36	M2	
QUADRO MEIO-FIO/SARJETA RUAS REGULARES					
TRAVESSA - 1	BORDO ESQ.	BORDO DIR.	A PAVIMENTAR	DESCONTO	TOTAL
TRAVESSA - 1	61,69	61,69	123,38		123,38 ML
RUA MANOEL CARDOSO DE SÁ (Trecho-1)	97,41	95,72	193,13		193,13 ML
RUA MANOEL CARDOSO DE SÁ (Trecho-2)	134,32	134,32	268,64		268,64 ML
RUA JOSÉ GERALDO SILVA	58,41	58,41	116,82		116,82 ML
RUA TITO LIVIO DE CAMPOS (Trecho-1)	86,91	86,91	173,82		173,82 ML
RUA TITO LIVIO DE CAMPOS (Trecho-2)	64,61	64,61	129,22		129,22 ML
RUA TITO LIVIO DE CAMPOS (Trecho-3)	471,51	469,83	941,34		941,34 ML
INTERSEÇÕES					
INTERSECÇÃO TRAVESSA - 1 COM A RUA MANOEL CARDOSO DE SÁ	NE	SE	SO	NO	TOTAL
INTERSECÇÃO TRAVESSA - 1 COM A RUA MANOEL CARDOSO DE SÁ	2,90	3,41	2,97	2,58	11,86 ML
INTERSECÇÃO RUA JOSÉ GERALDO SILVA COM A RUA TITO LIVIO DE CAMPOS	20,98	15,58	23,74		60,30 ML
INTERSECÇÃO DA RUA MANOEL CARDOSO DE SÁ COM A RUA TITO LIVIO DE CAMPOS	9,70	5,34	3,54		18,58 ML
SUB-TOTAL					2.037,09 ML

PROJETO DE PAVIMENTAÇÃO BLOQUETE SEXTAVADO

Folha 01/01

Projeto: PLANTA BAIXA, SEÇÃO TIPO E SITUAÇÃO
 Proprietário: PREFEITURA MUNICIPAL DE ESPINOSA
 Endereço: SANTA CLAUDIA
 Município: ESPINOSA Estado: MINAS GERAIS
 Data: 26/03/2022 Escala: INDICADA

Proprietário: Prefeitura Municipal de Espinosa
 Responsável Técnico: Anselmo Antunes Cardoso
 Engenheiro Civil
 CREA-MG: 232.987-D